


NOTES IMPORTANTES: LES PLANS SONT SUJETS A CHANGEMENTS SANS PREAVIS. LES SUPERFICIES INDIQUEES REPRESENTENT LES SURFACES BRUTES INCLUANT LES MURS EXTERIEURS ET MITOYENS. TOUTES LES DIMENSIONS MONTRÉES SONT APPROXIMATIVES ET PEUVENT VARIER LORSQUE CONSTRUIT. LE MOBILIER EST MONTRÉ A TITRE D'INFORMATION SEULEMENT. LES PLANS SONT SUJETS A MODIFICATIONS SANS PRÉAVIS. LES ZONES EN GRIS SONT LES ZONES QUI INCLUENT L'EXTÉRIEUR ET LES MITOYENS. ALL DIMENSIONS SHOWN ON PLANS ARE APPROXIMATE AND MAY VARY WITH CONSTRUCTION. THE FURNITURE IS SHOWN FOR INFORMATION PURPOSES ONLY.

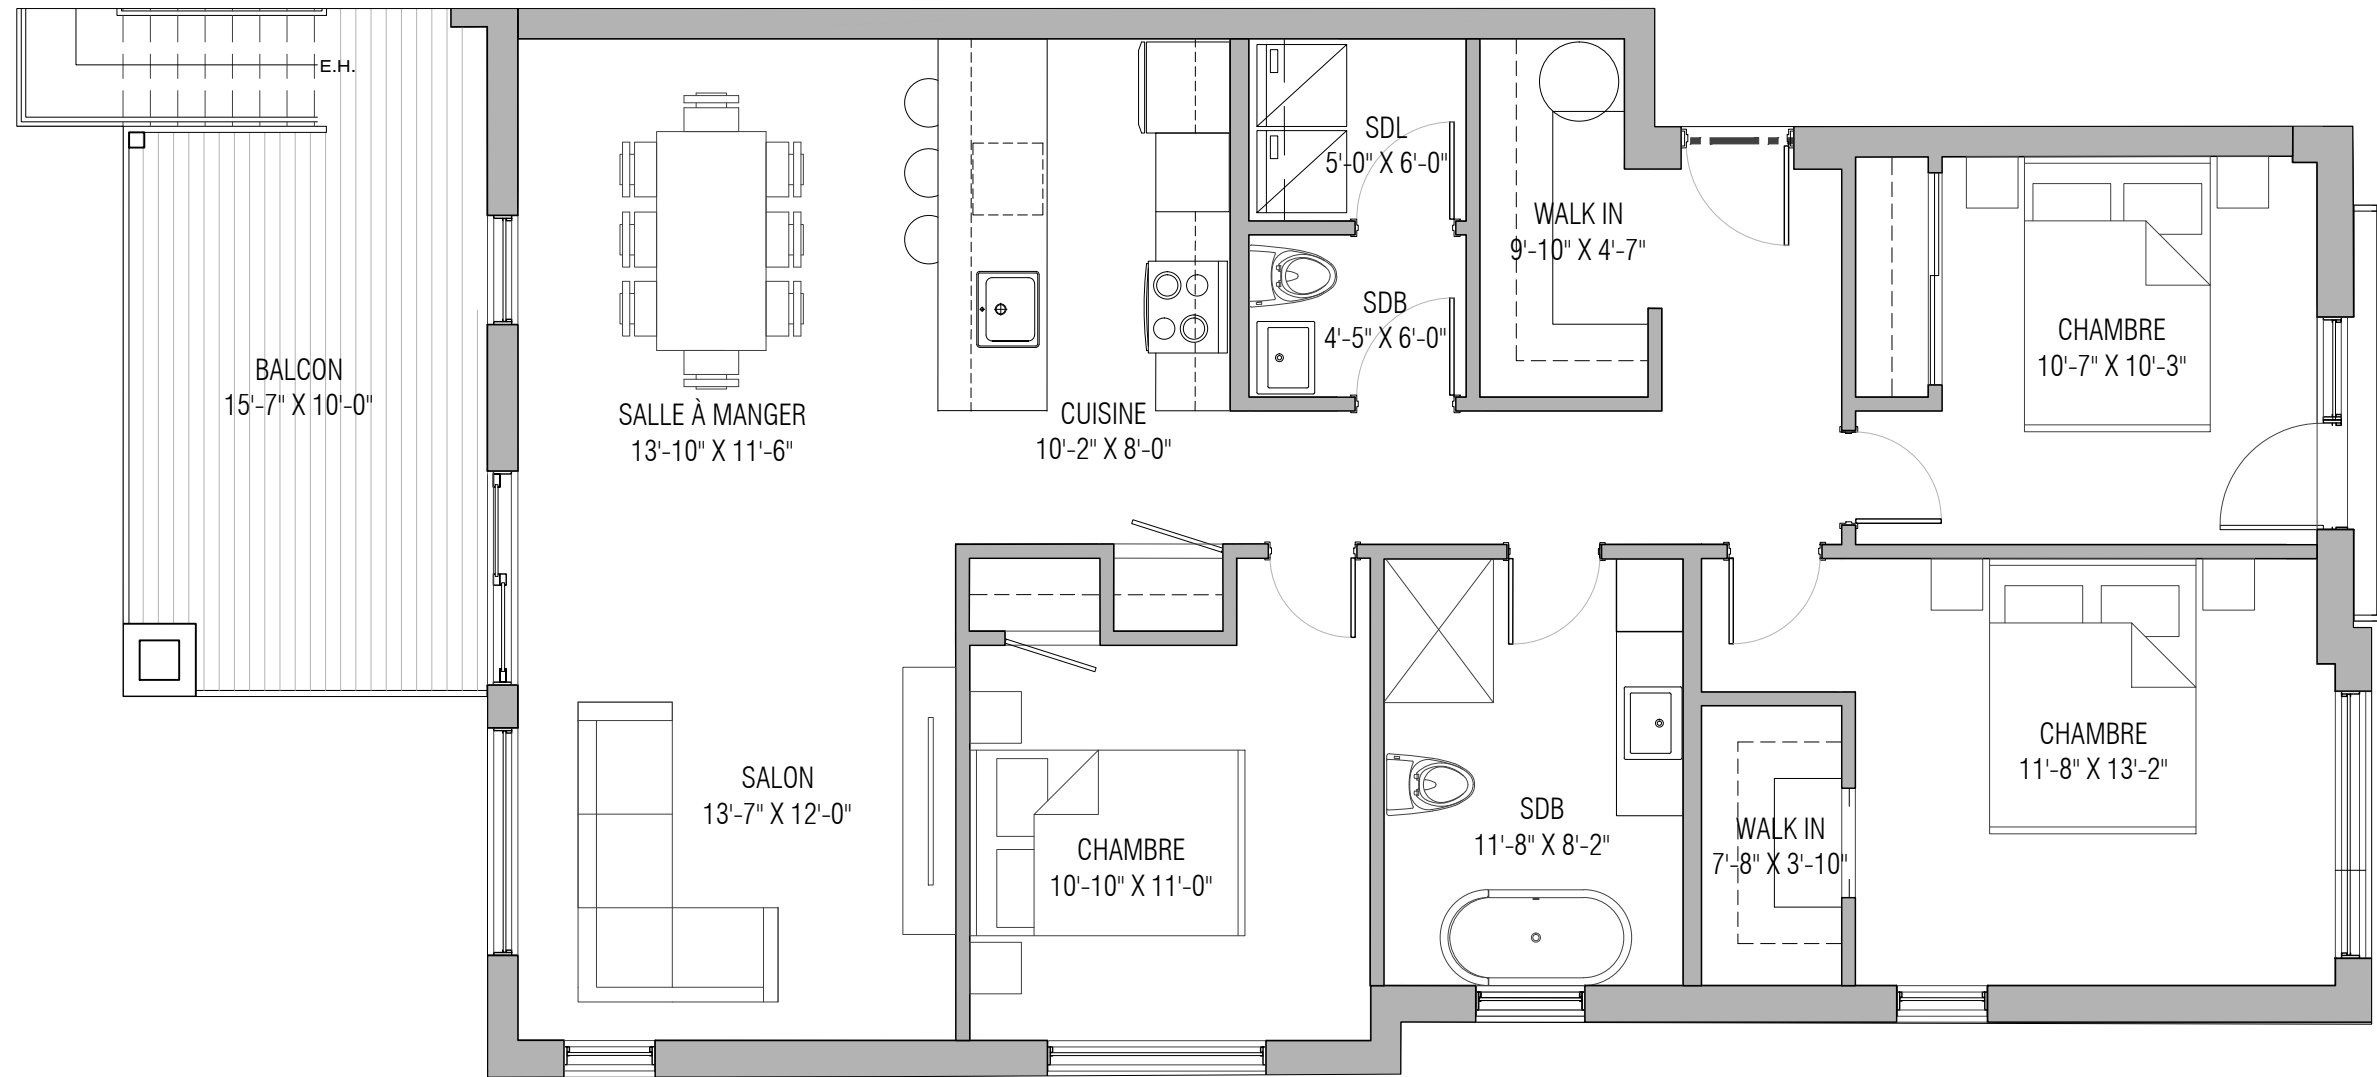

UNITÉ TYPE 1

1 390 pi² (brute)

